


- 1- LE FOND DU PLAN MONTRANT LES SERVICES EXISTANTS PROVIENT DE LA DIVISION DE LA GÉOMATIQUE DE LA VILLE DE MONTRÉAL (PLAN No : F-77 HOCHELAGA).
- 2- LE PLAN D'IMPLANTATION DU BÂTIMENT PROJETÉ SUR LE LOT 1 425 157 PROVIENT DU CERTIFICAT DE LOCALISATION ÉMIS PAR LABRE ET ASSOCIÉS, ARPENTEURS GÉOMÈTRES INC. (DESSIN P68876).

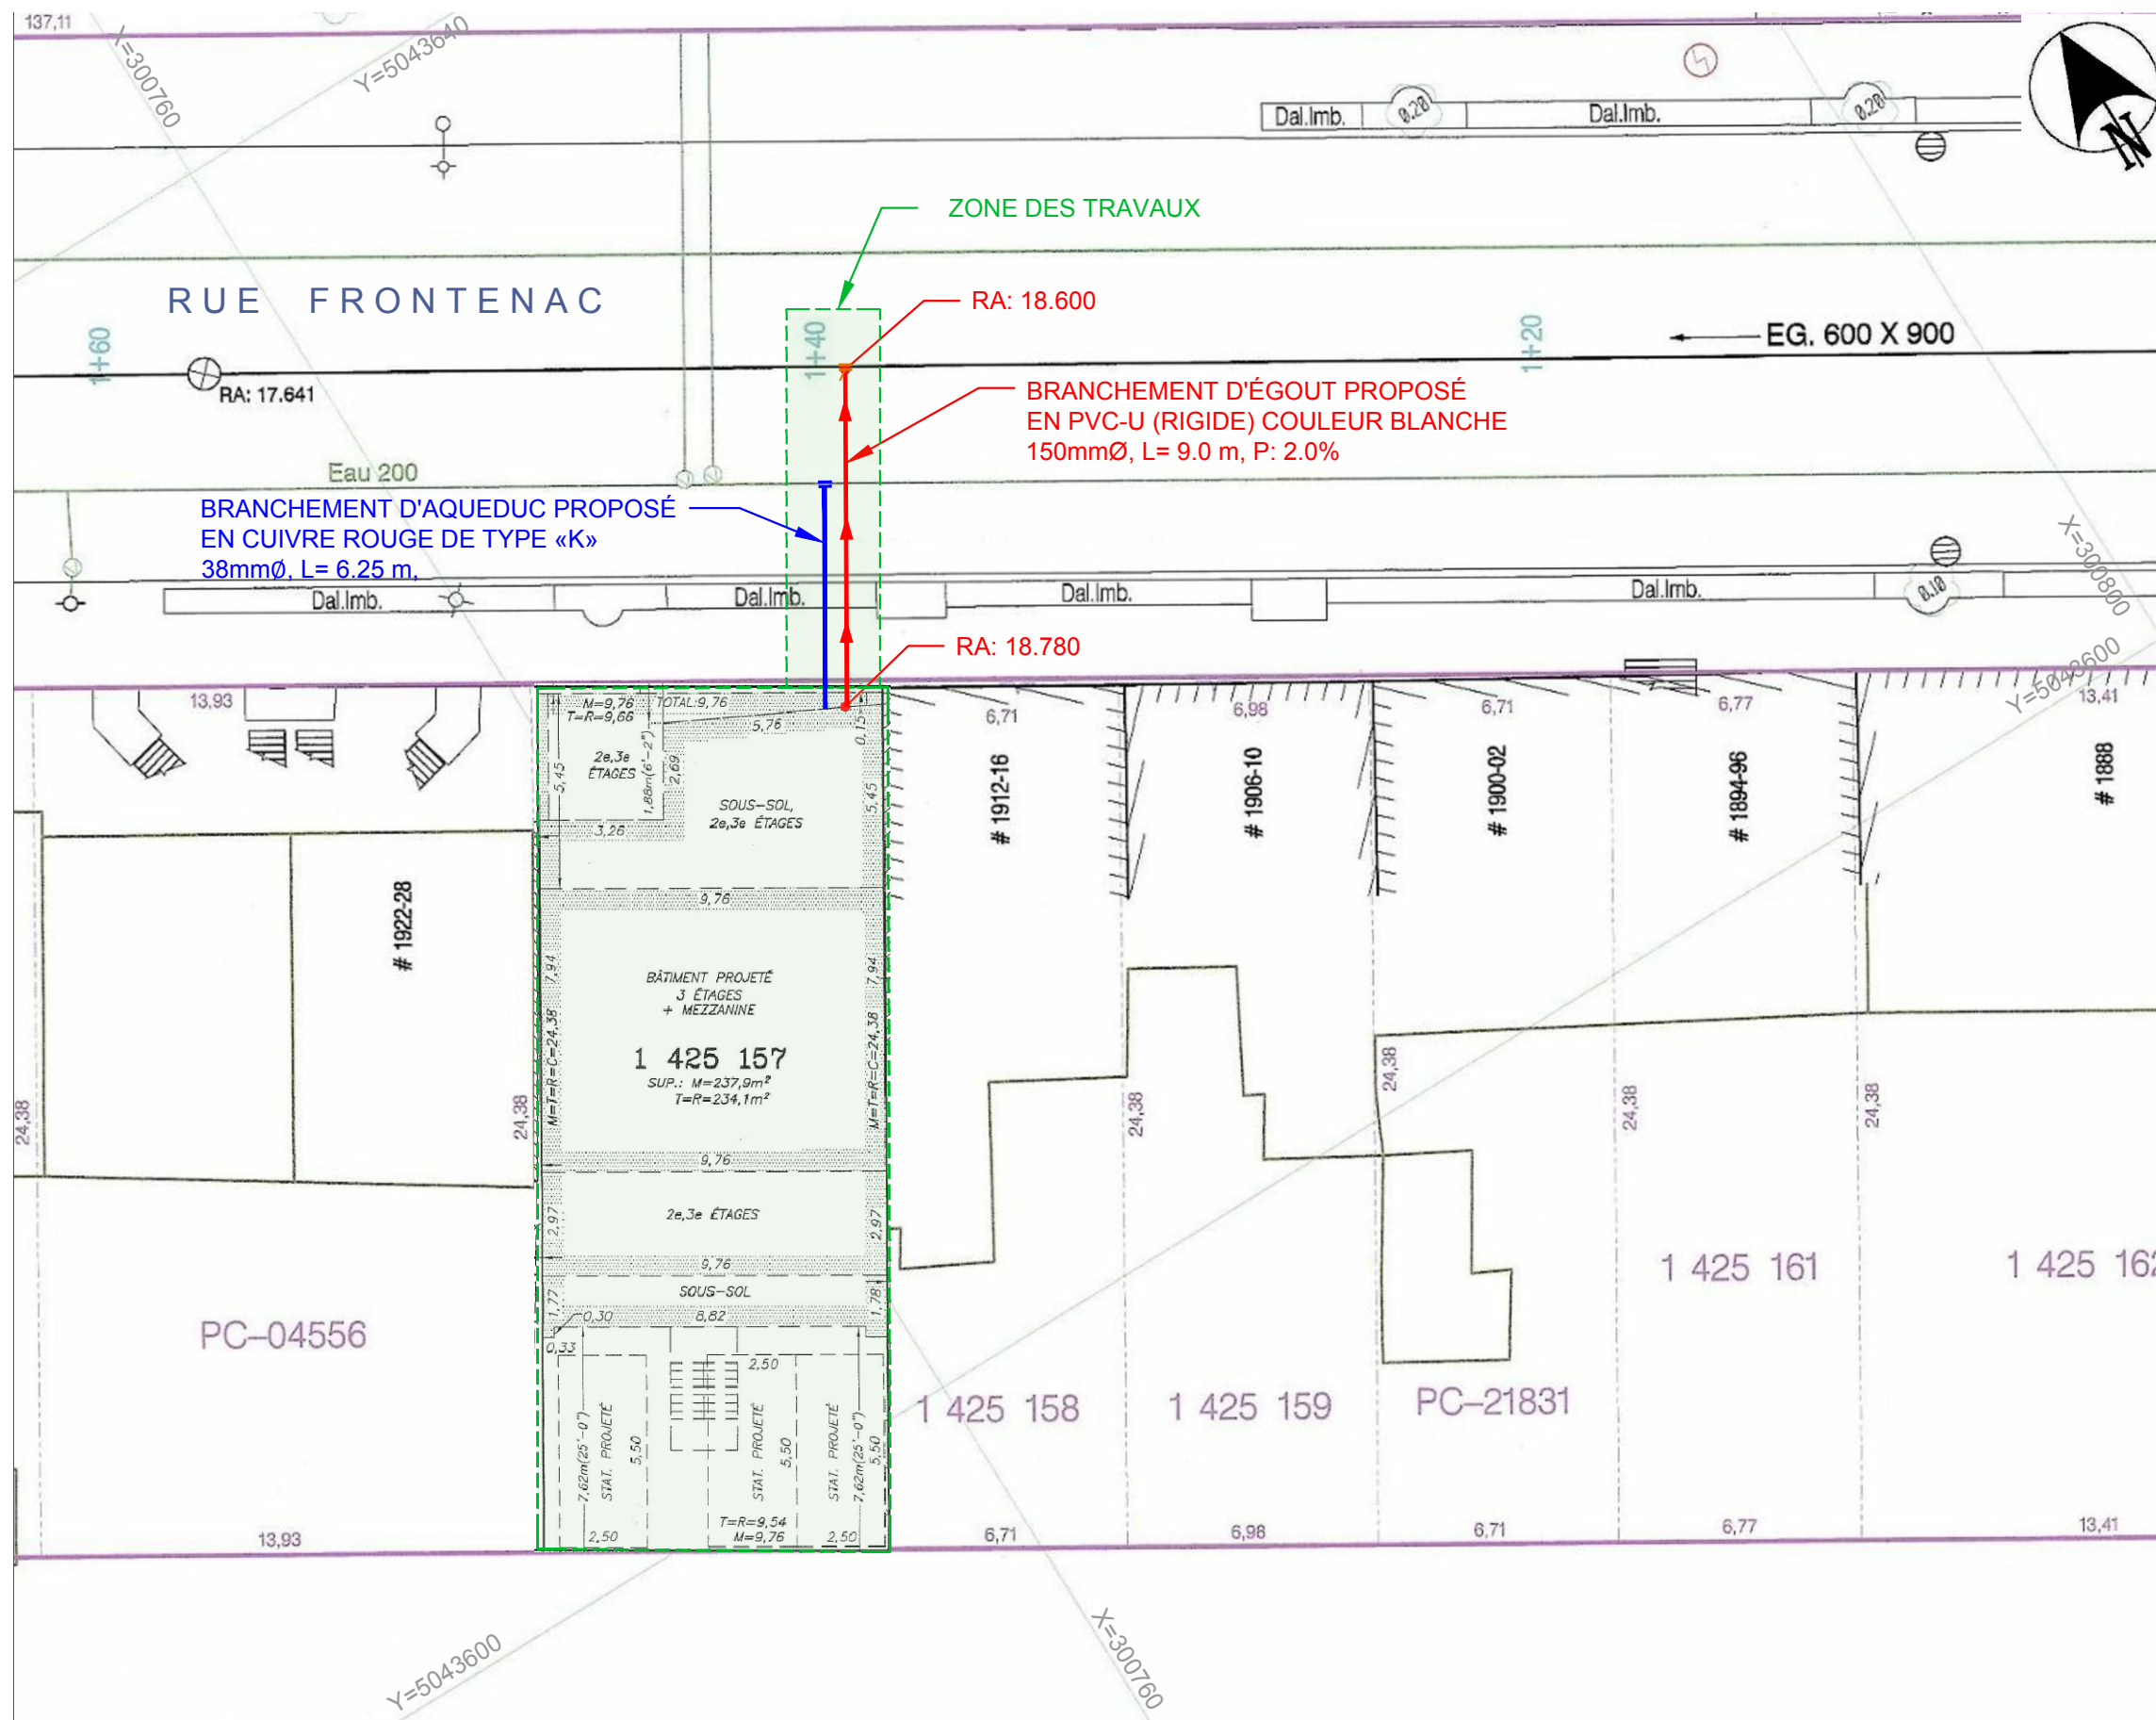

00	Emis pour permis de branchement	23-11-2017
No.	Émission / Révision	Date

Préparé par:  
Alaeddine Ghanmi, ing.  
Membre OIQ # 146260

Adresse:  
10150 Place de L'Acadie -  
Bureau 505, Montréal H4N 0C5  
Tel : (514) 557 6447

Projet: BRANCHEMENT PROPOSÉ DE L'ÉGOUT COMBINÉ ET DE L'AQUEDUC DU NOUVEAU BÂTIMENT SITUÉ AU: 1918 RUE FRONTENAC, MONTRÉAL, QC H2K 2Z1

Numéro Projet: GC - 1918 - 0001	FEUILLE: <b>001</b>
Date: 23 Nov. 2017	
Échelle: 1 : 200	